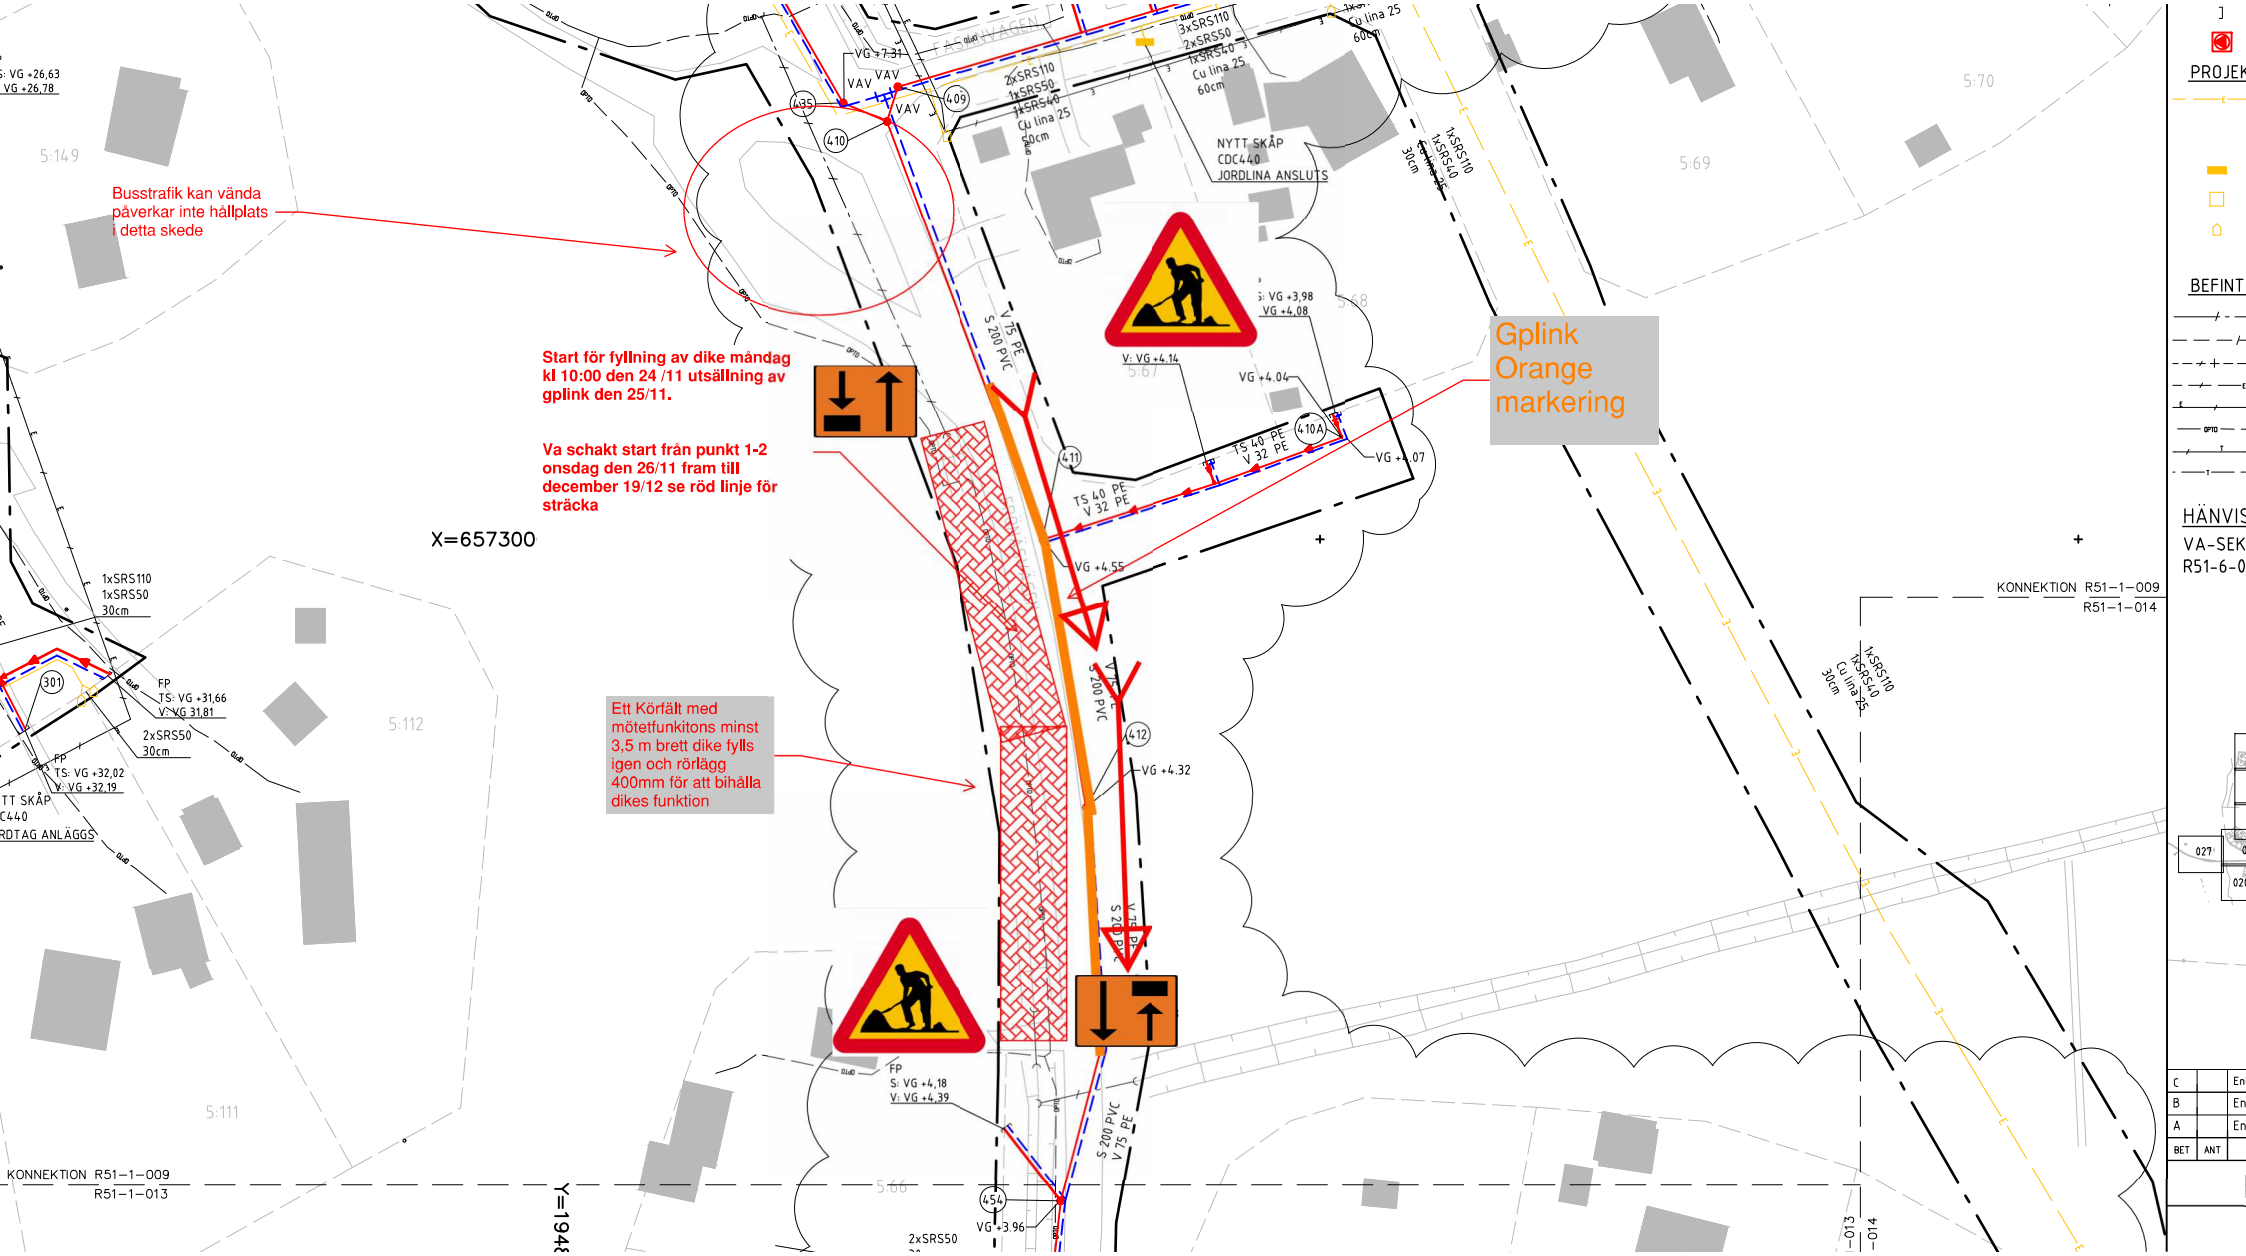
Busstrafik kan vända
påverkar inte hållplats
i detta skede
Start för fyllning av dike måndag
kl 10:00 den 24 /11 utsällning av
gplink den 25/11.
Va schakt start från punkt 1-2
onsdag den 26/11 fram till
december 19/12 se röd linje för
sträcka
Gplink
Orange
markering
Ett Körfält med
mötetfunkitons minst
3,5 m brett dike fylls
igen och rörlägg
400mm för att bihålla
dikes funktion
X=657300
Y=1948
NYTT SKÅP
CDC440
JORDLINA ANSLUTS
KONNEKTION R51-1-009
R51-1-014
KONNEKTION R51-1-009
R51-1-013
5:149
5:112
5:111
5:70
5:69
5:68
5:67
5:66
1xSRS110
1xSRS50
30cm
2xSRS50
30cm
FP
TS: VG +31,66
V: VG 31,81
FP
TS: VG +32,02
V: VG +32,19
FP
S: VG +4,18
V: VG +4,39
VG +7,31
VAV
VAV
VAV
2xSRS110
1xSRS50
1xSRS40
Cu lina 25
50cm
3xSRS110
2xSRS50
1xSRS40
Cu lina 25
60cm
1xSRS110
1xSRS40
30cm
S: VG +3,98
VG +4,08
V: VG +4,14
VG +4,04
VG +4,07
TS 40 PE
V 32 PE
VG +4,55
VG +4,32
VG +3,96
S 200 PVC
V 75 PE
2xSRS50
435
410
409
411
410A
412
454
301